


א
 -4.00 בית מדרש ומקווה בעתיד

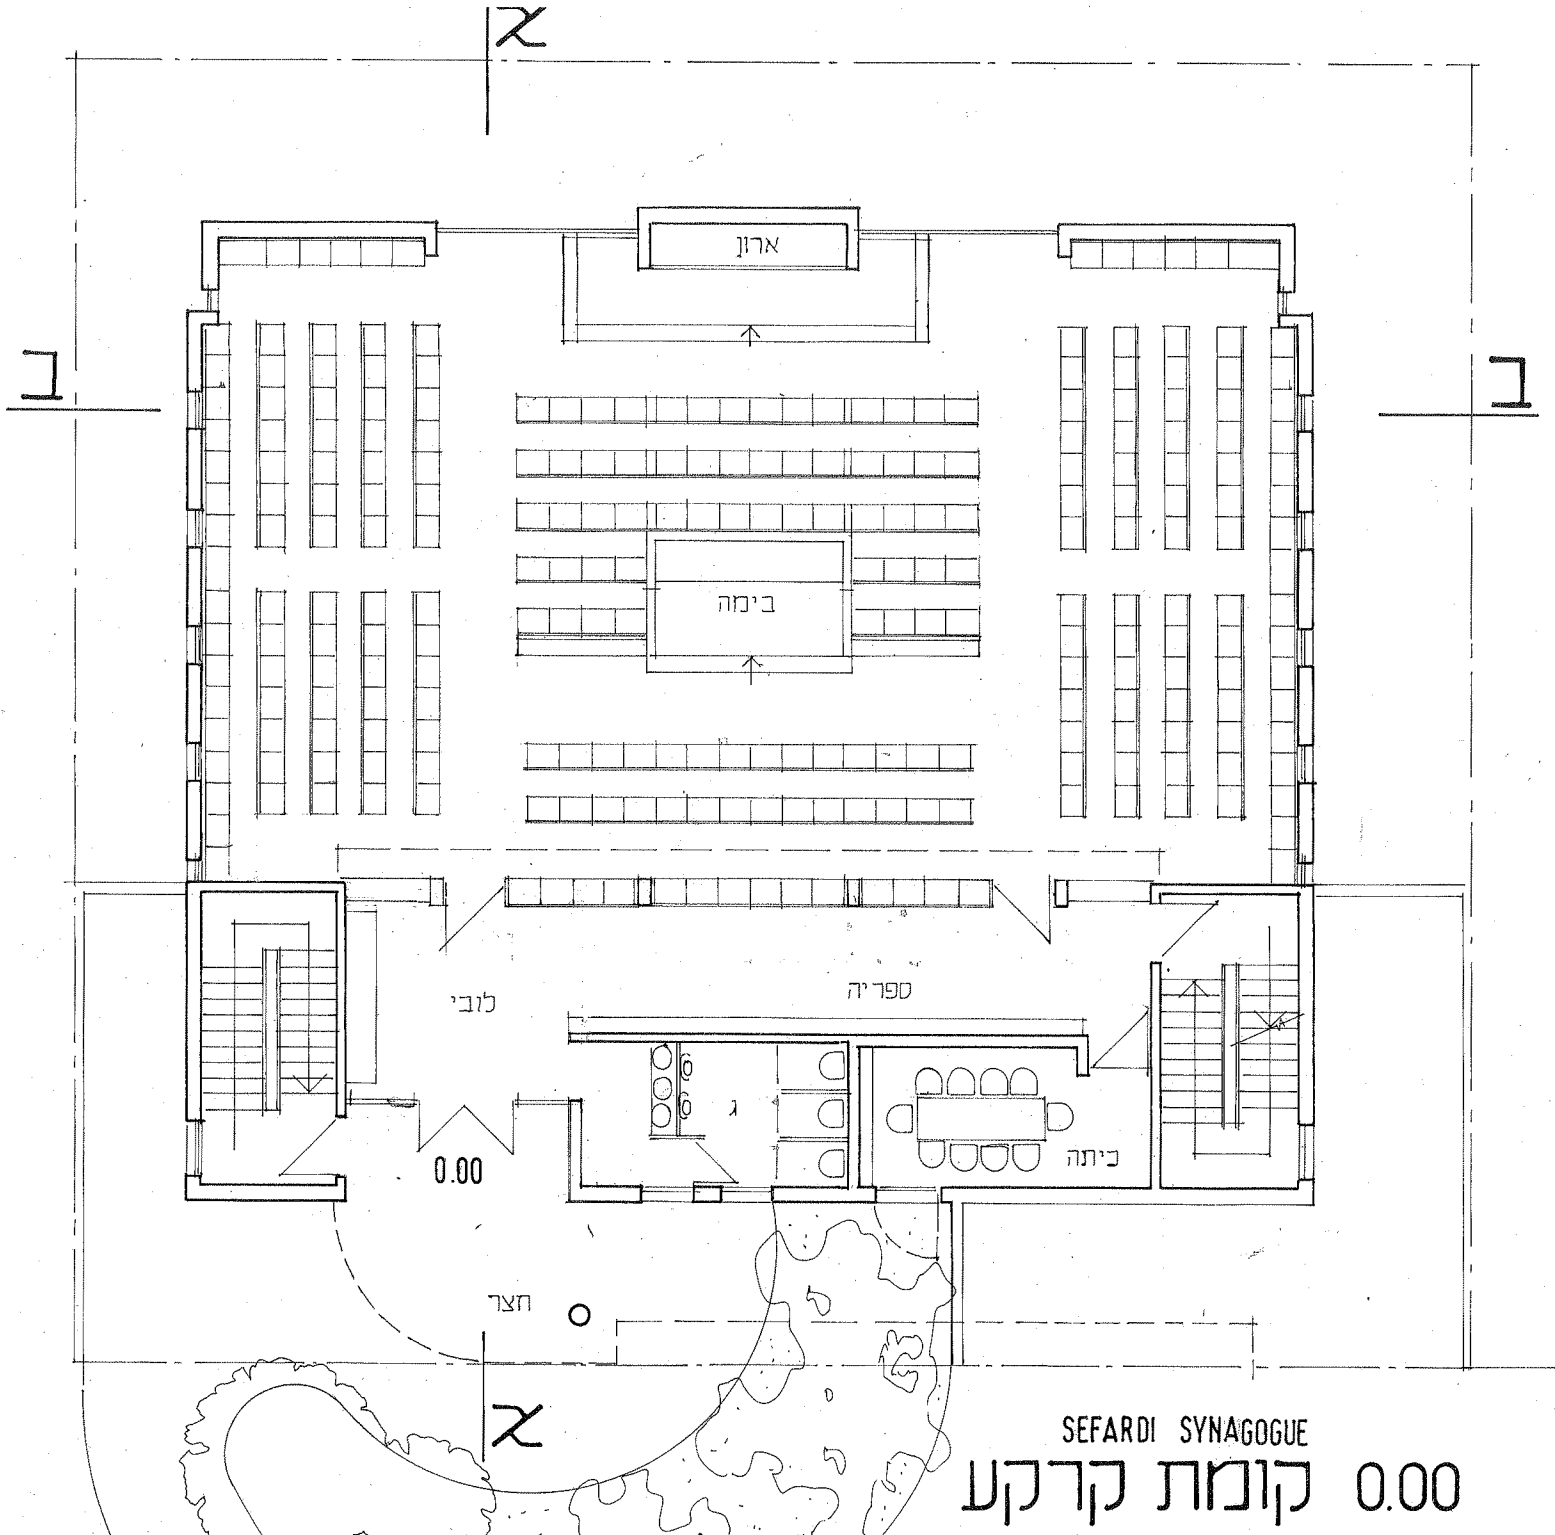

א

ב

ב

ארון

בימה

לובי

ספריה

0.00


ביתה

חצר


א

SEFARDI SYNAGOGUE


קוננת קרקע 0.00

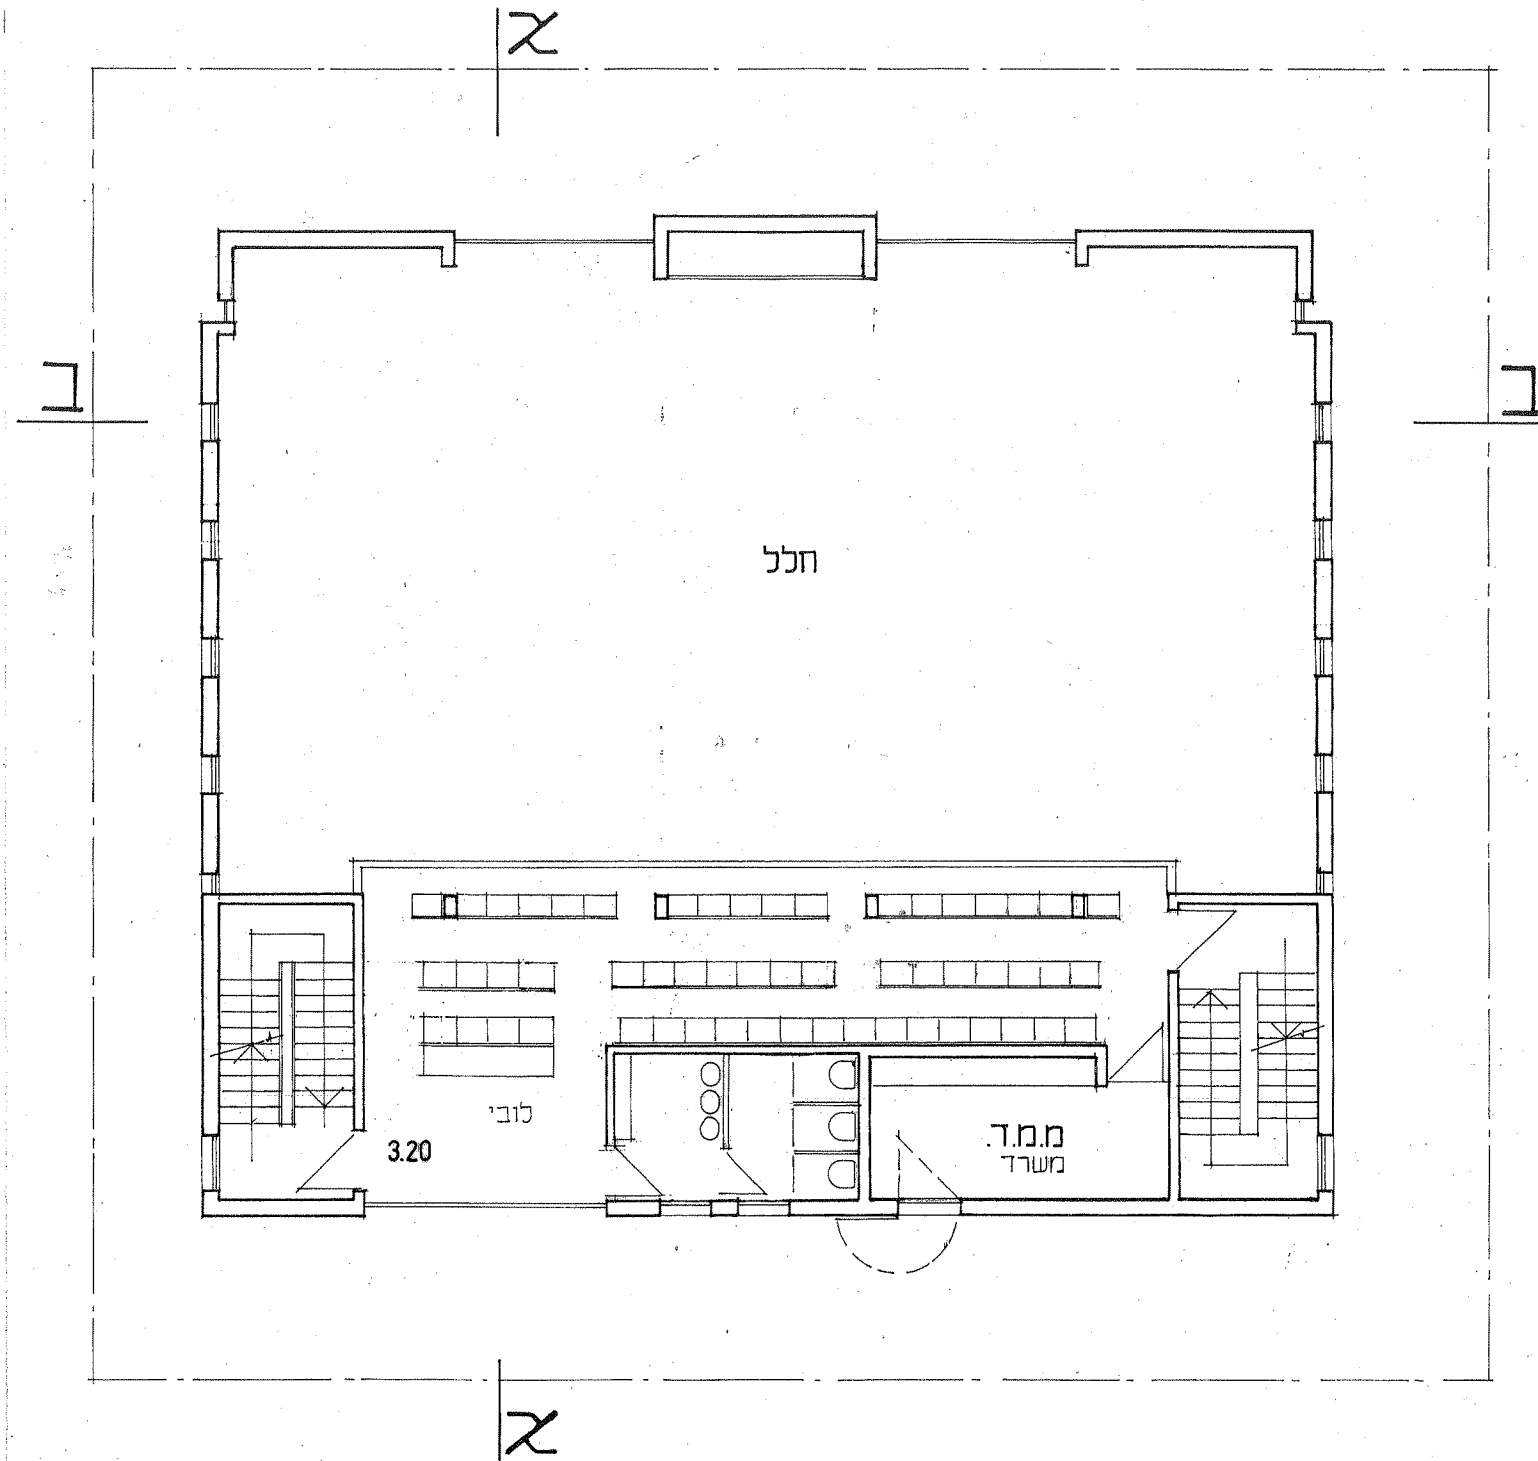


WOMENS' GALLERY עזרת נשים 3.20

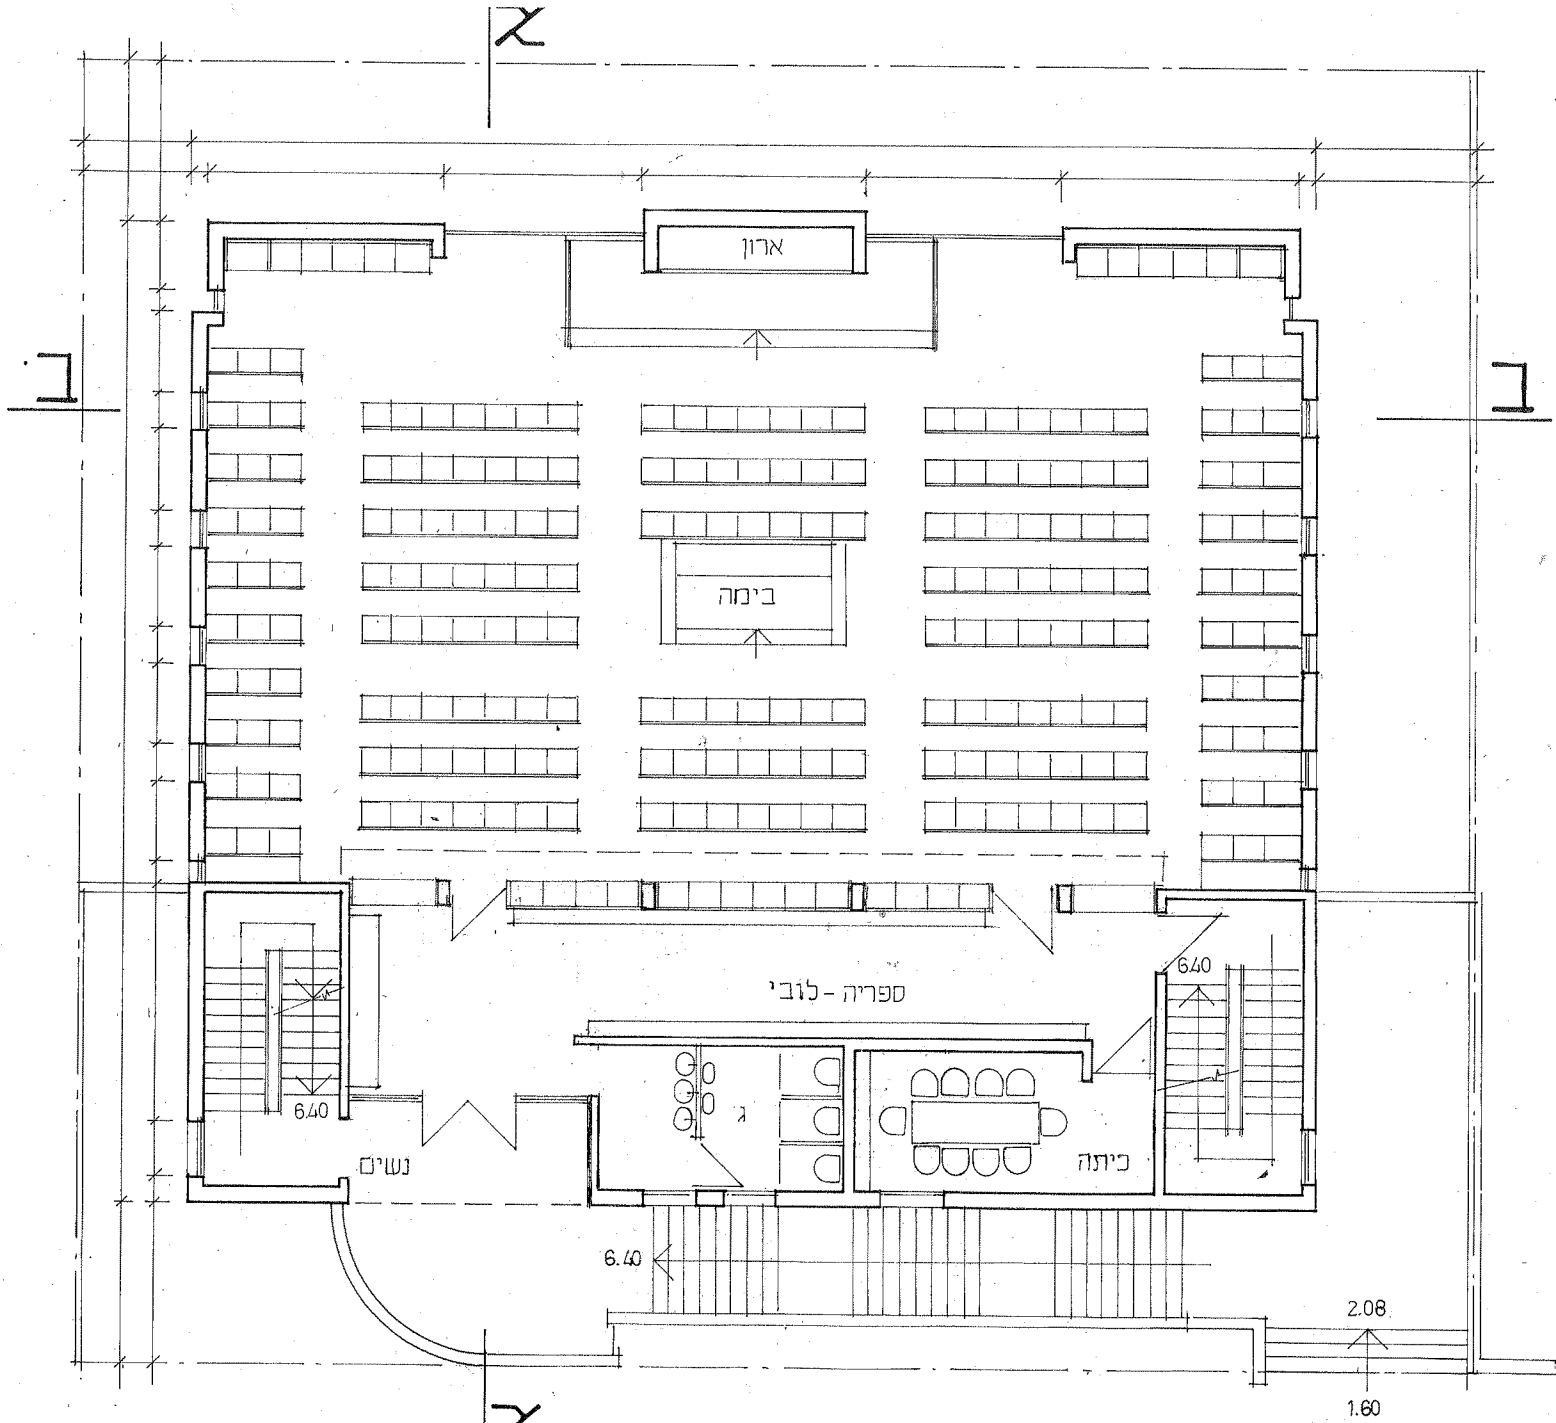


ASHKENAZI SYNAGOGUE קדמה עליונה ±6.40

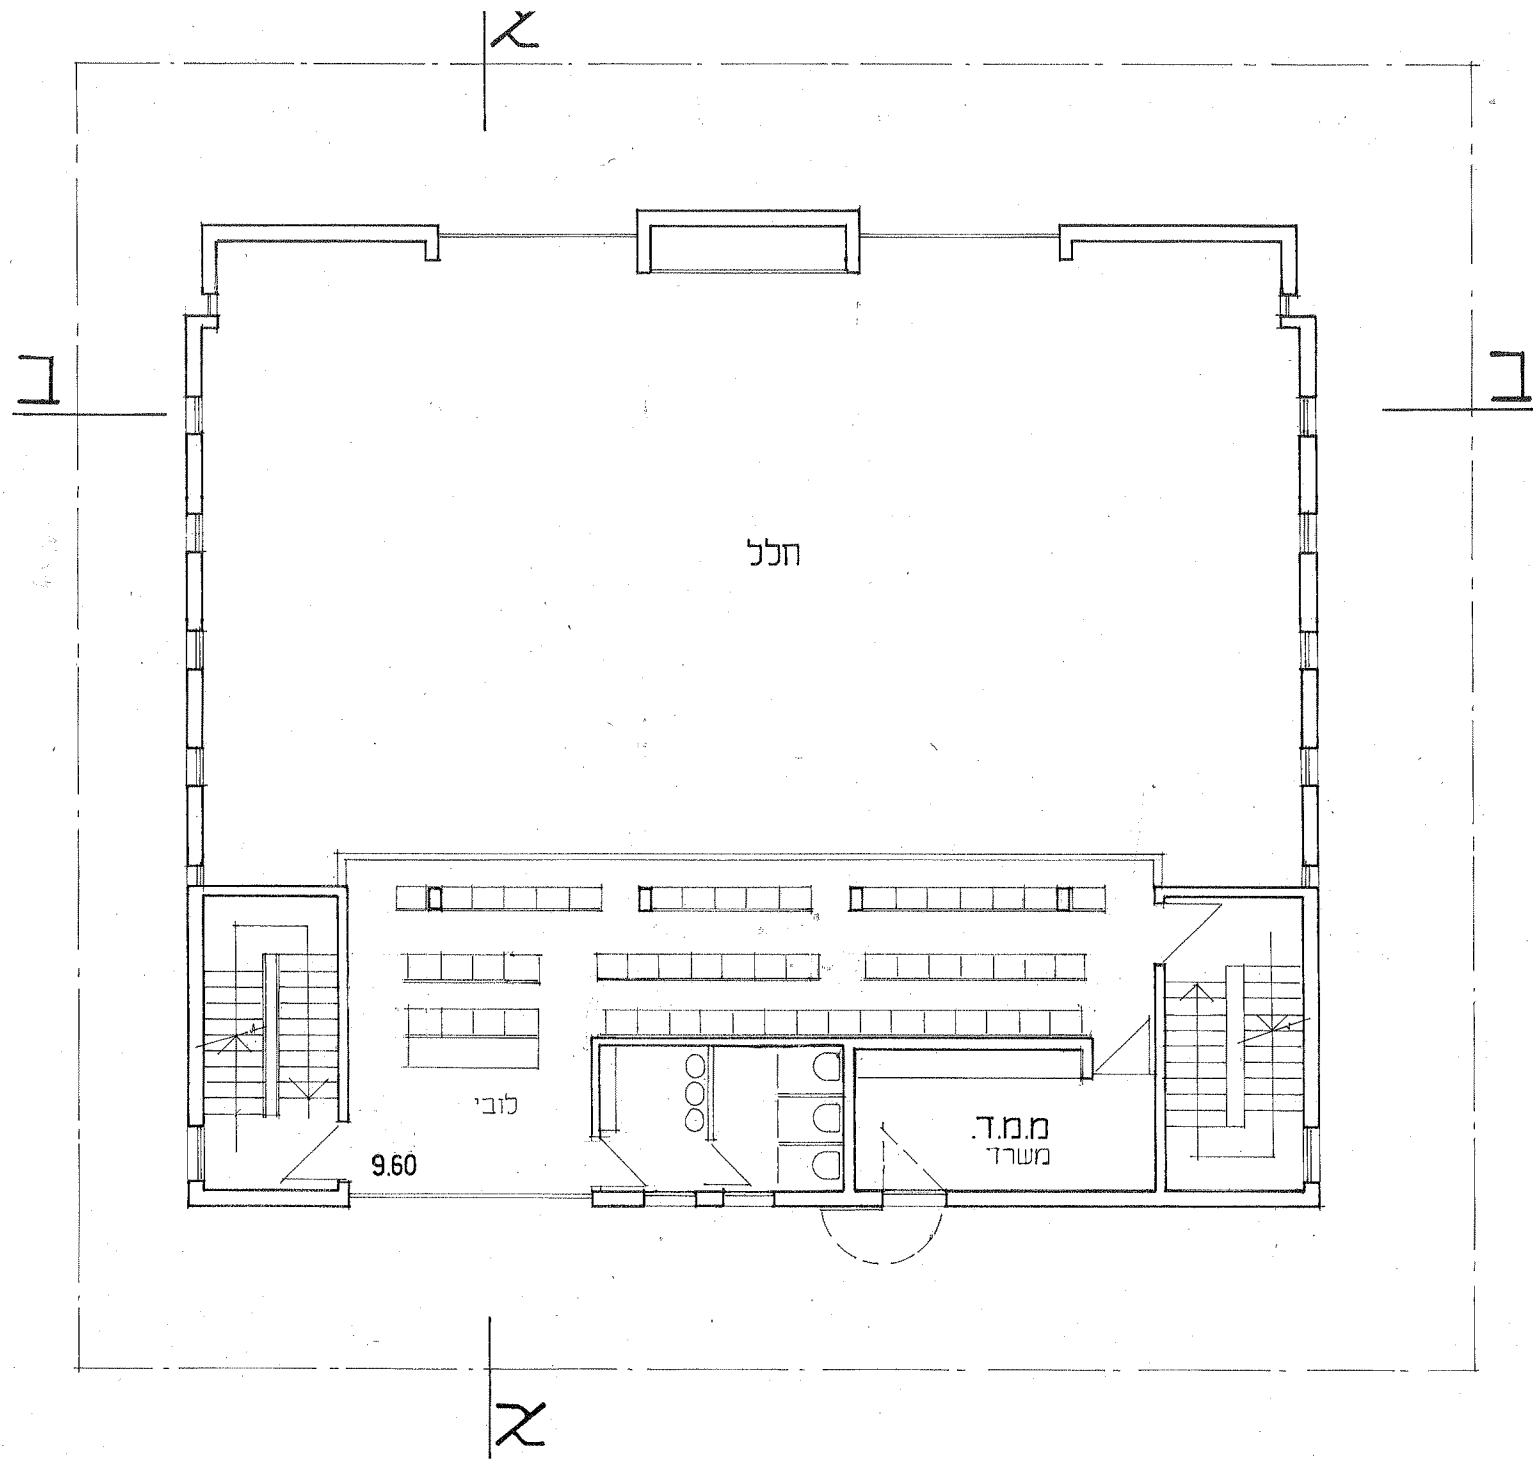

WOMENS' GALLERY עזרת נשים +9.60

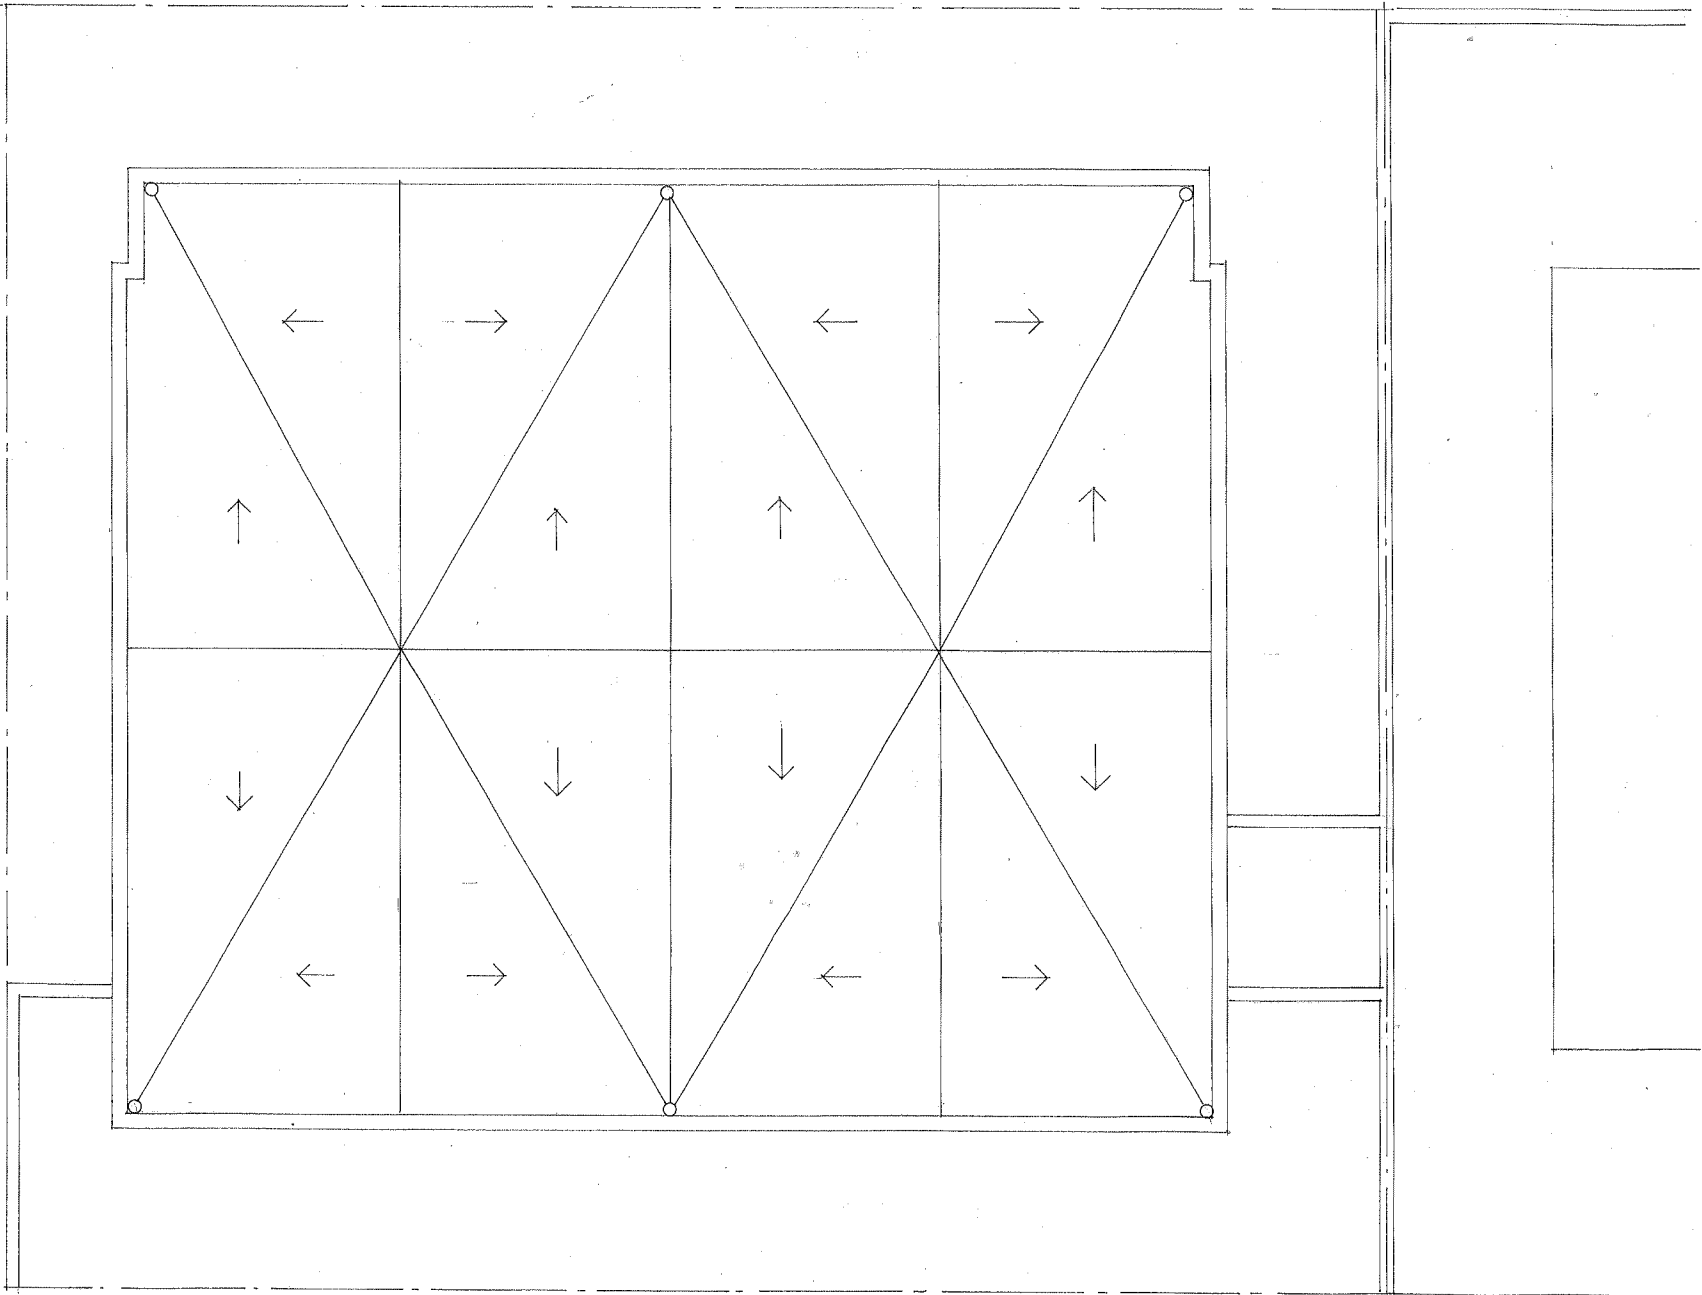

תוכנית גג

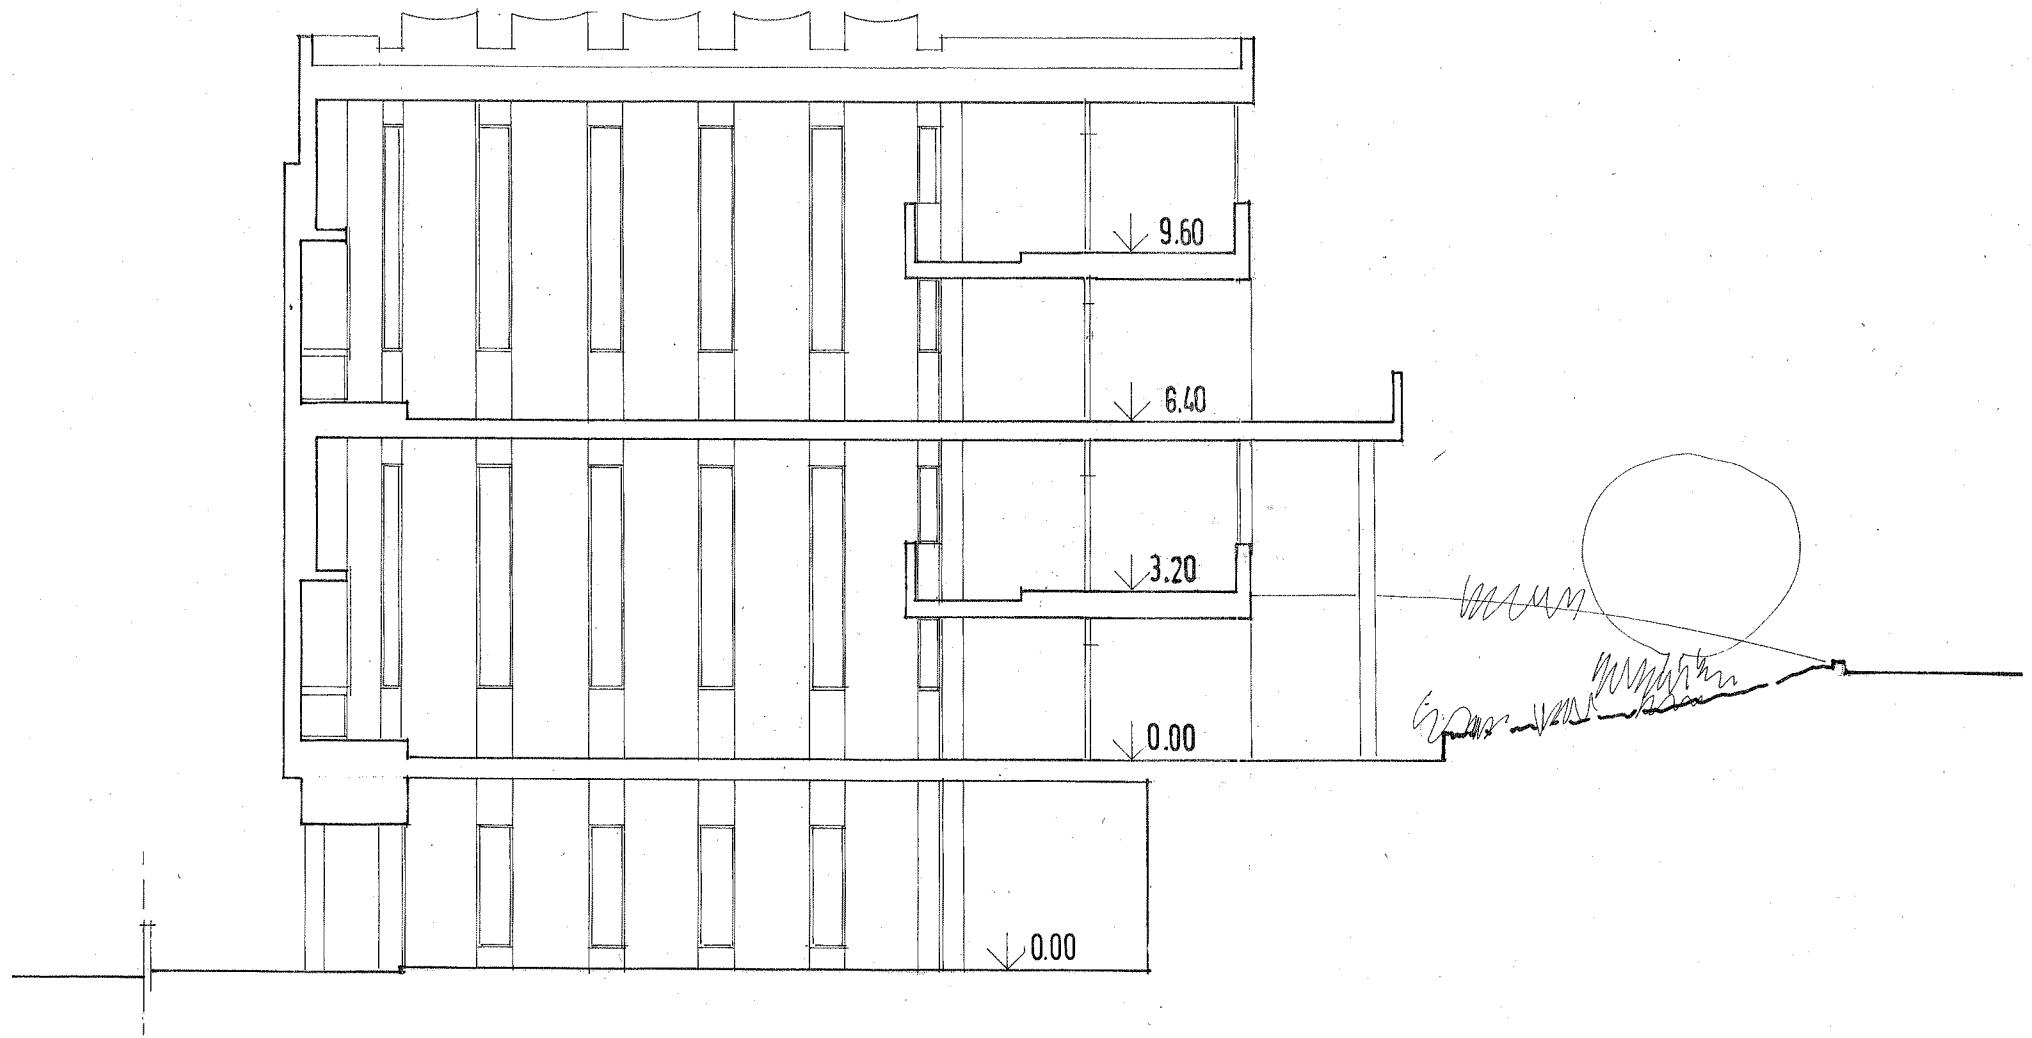


SECTION חתך א-א




חותר ב-ב

9

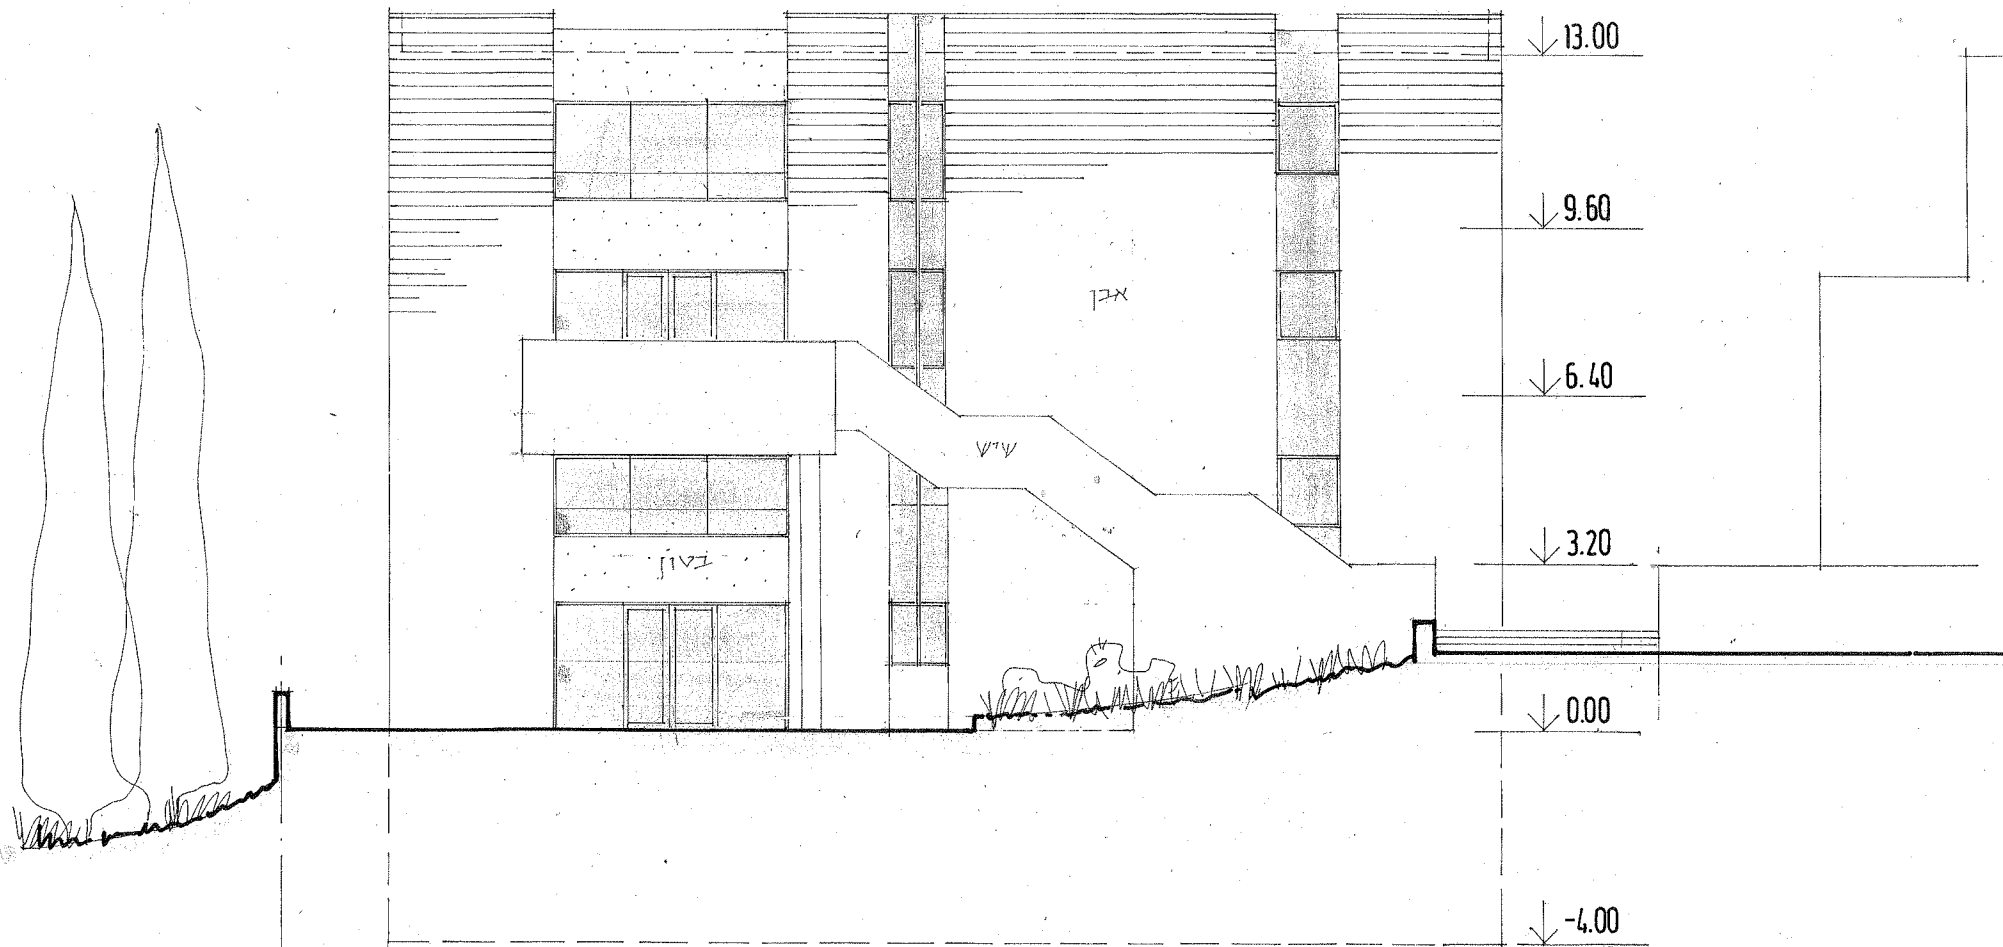


SOUTH ELEVATION חזית דרומית

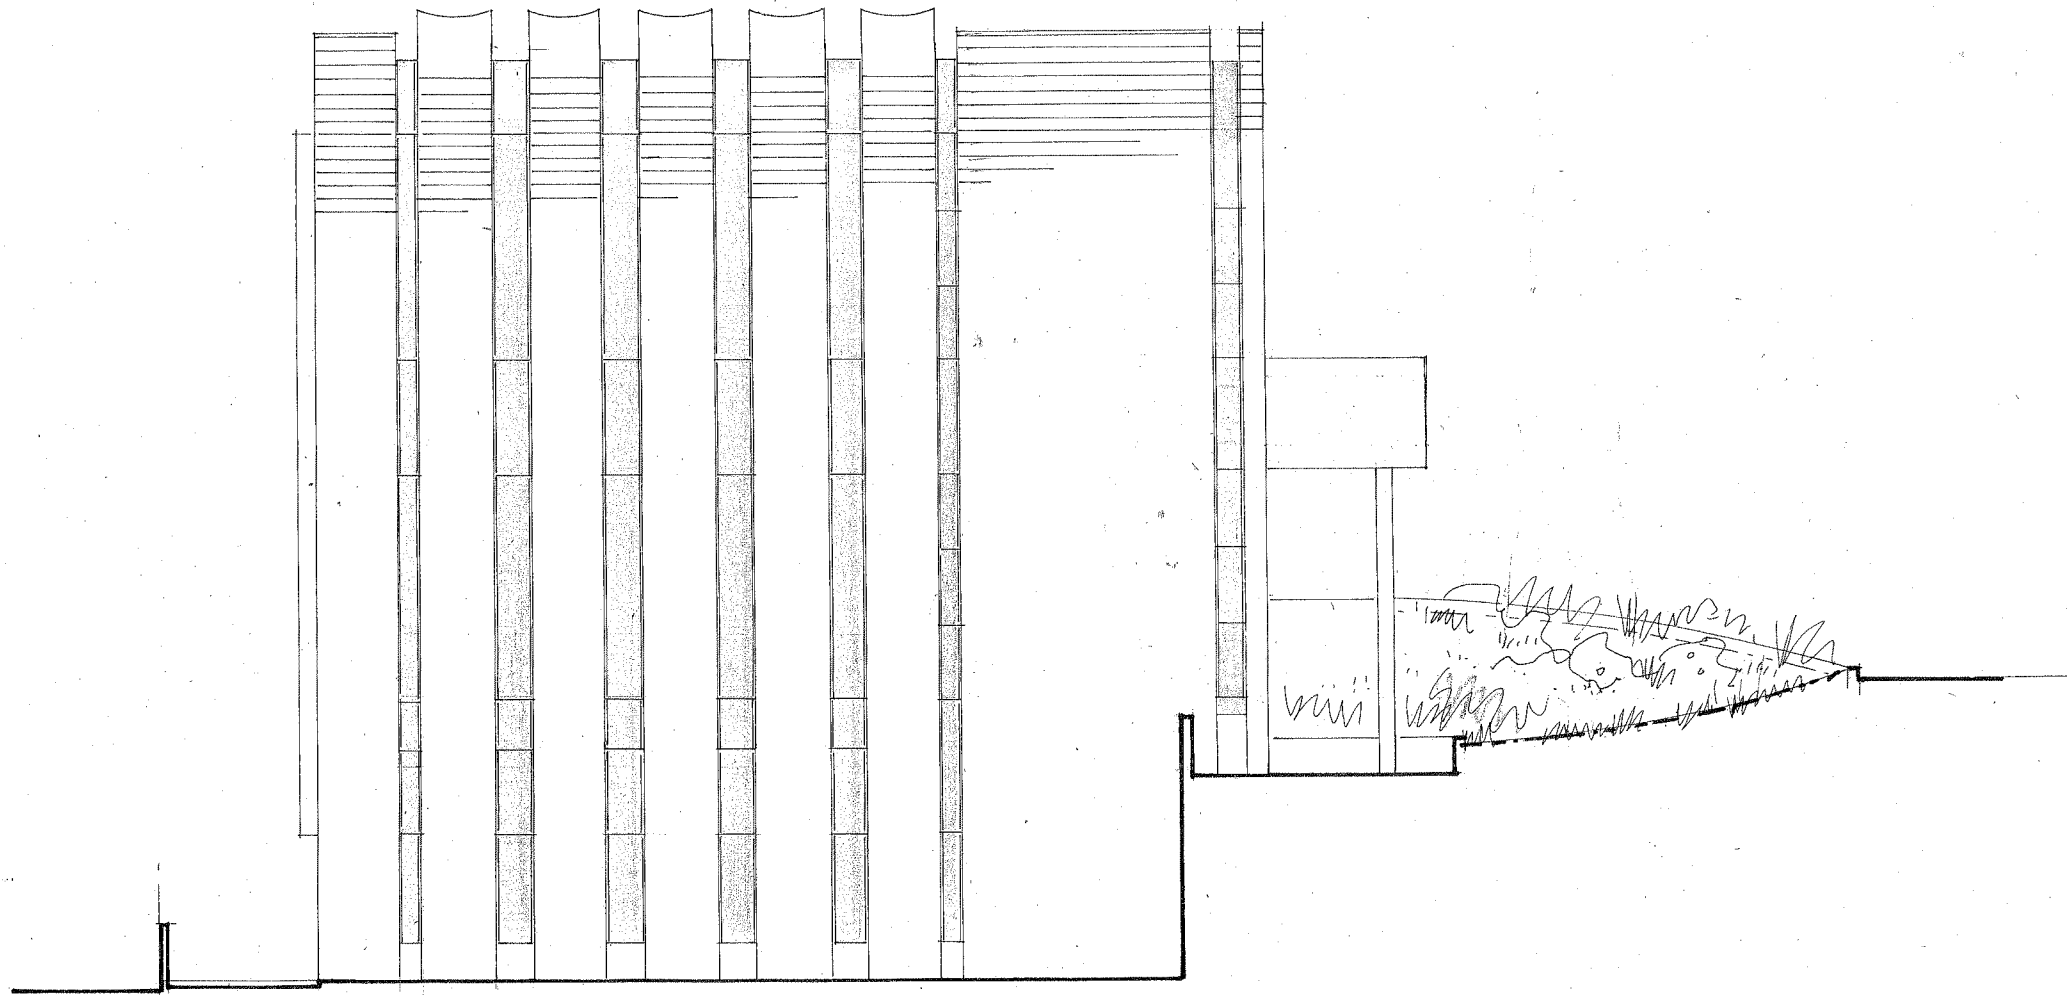


WEST ELEVATION

חזית מערבית

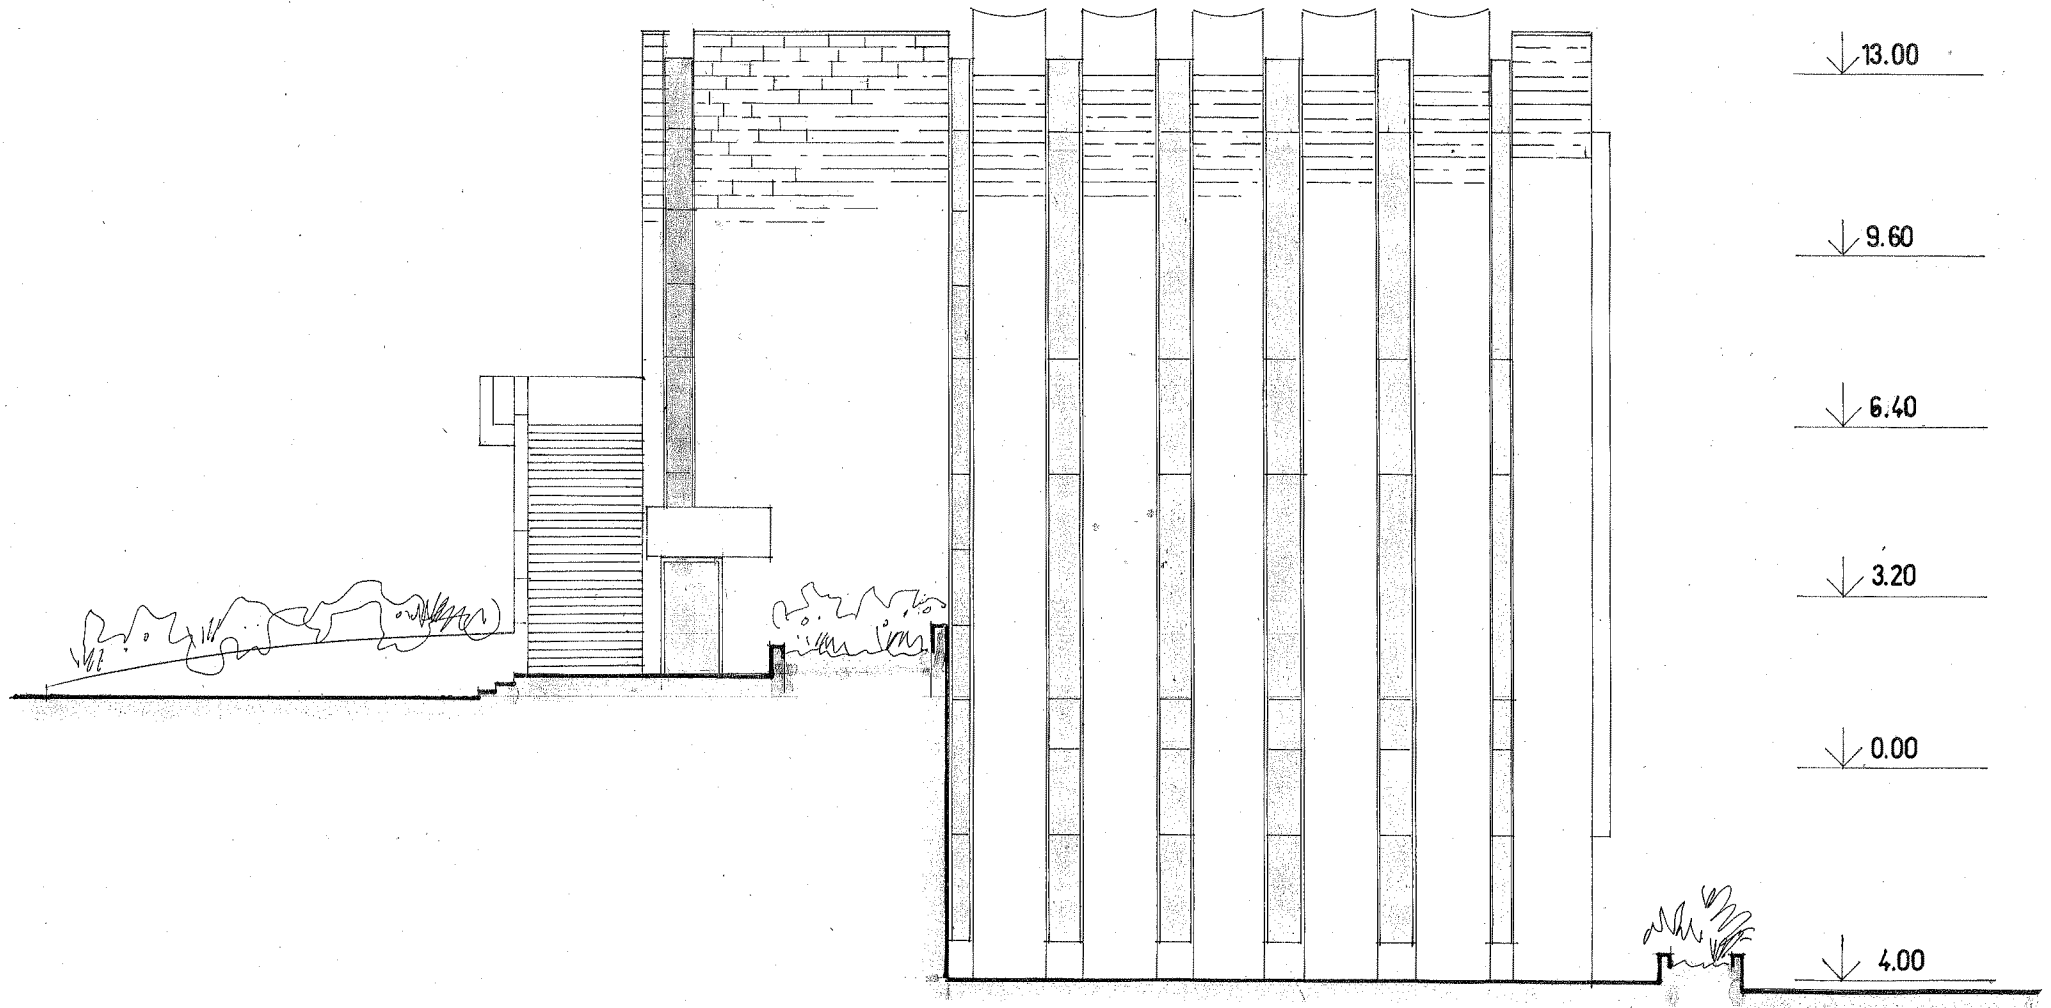

חזית מזרחית

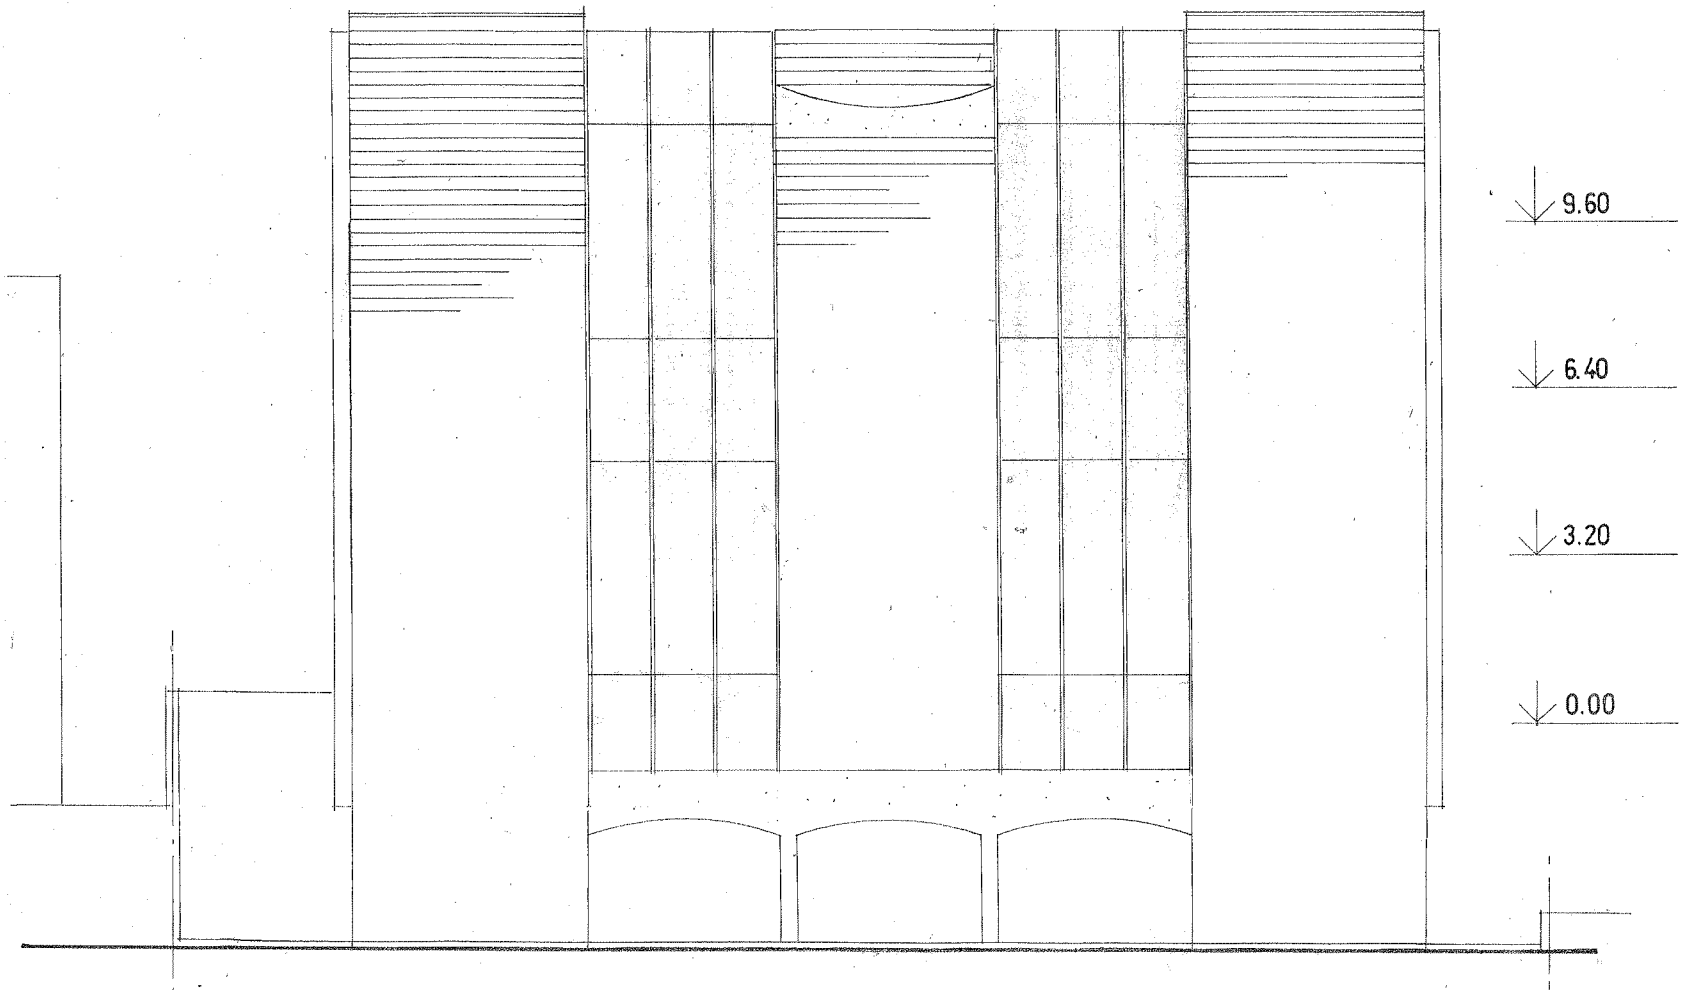

חזית צפונית